


Ériger une nouvelle cloison et porte pour la suite "Clinique d'appoint" qui ne doit pas dépasser les 200 m<sup>2</sup>.

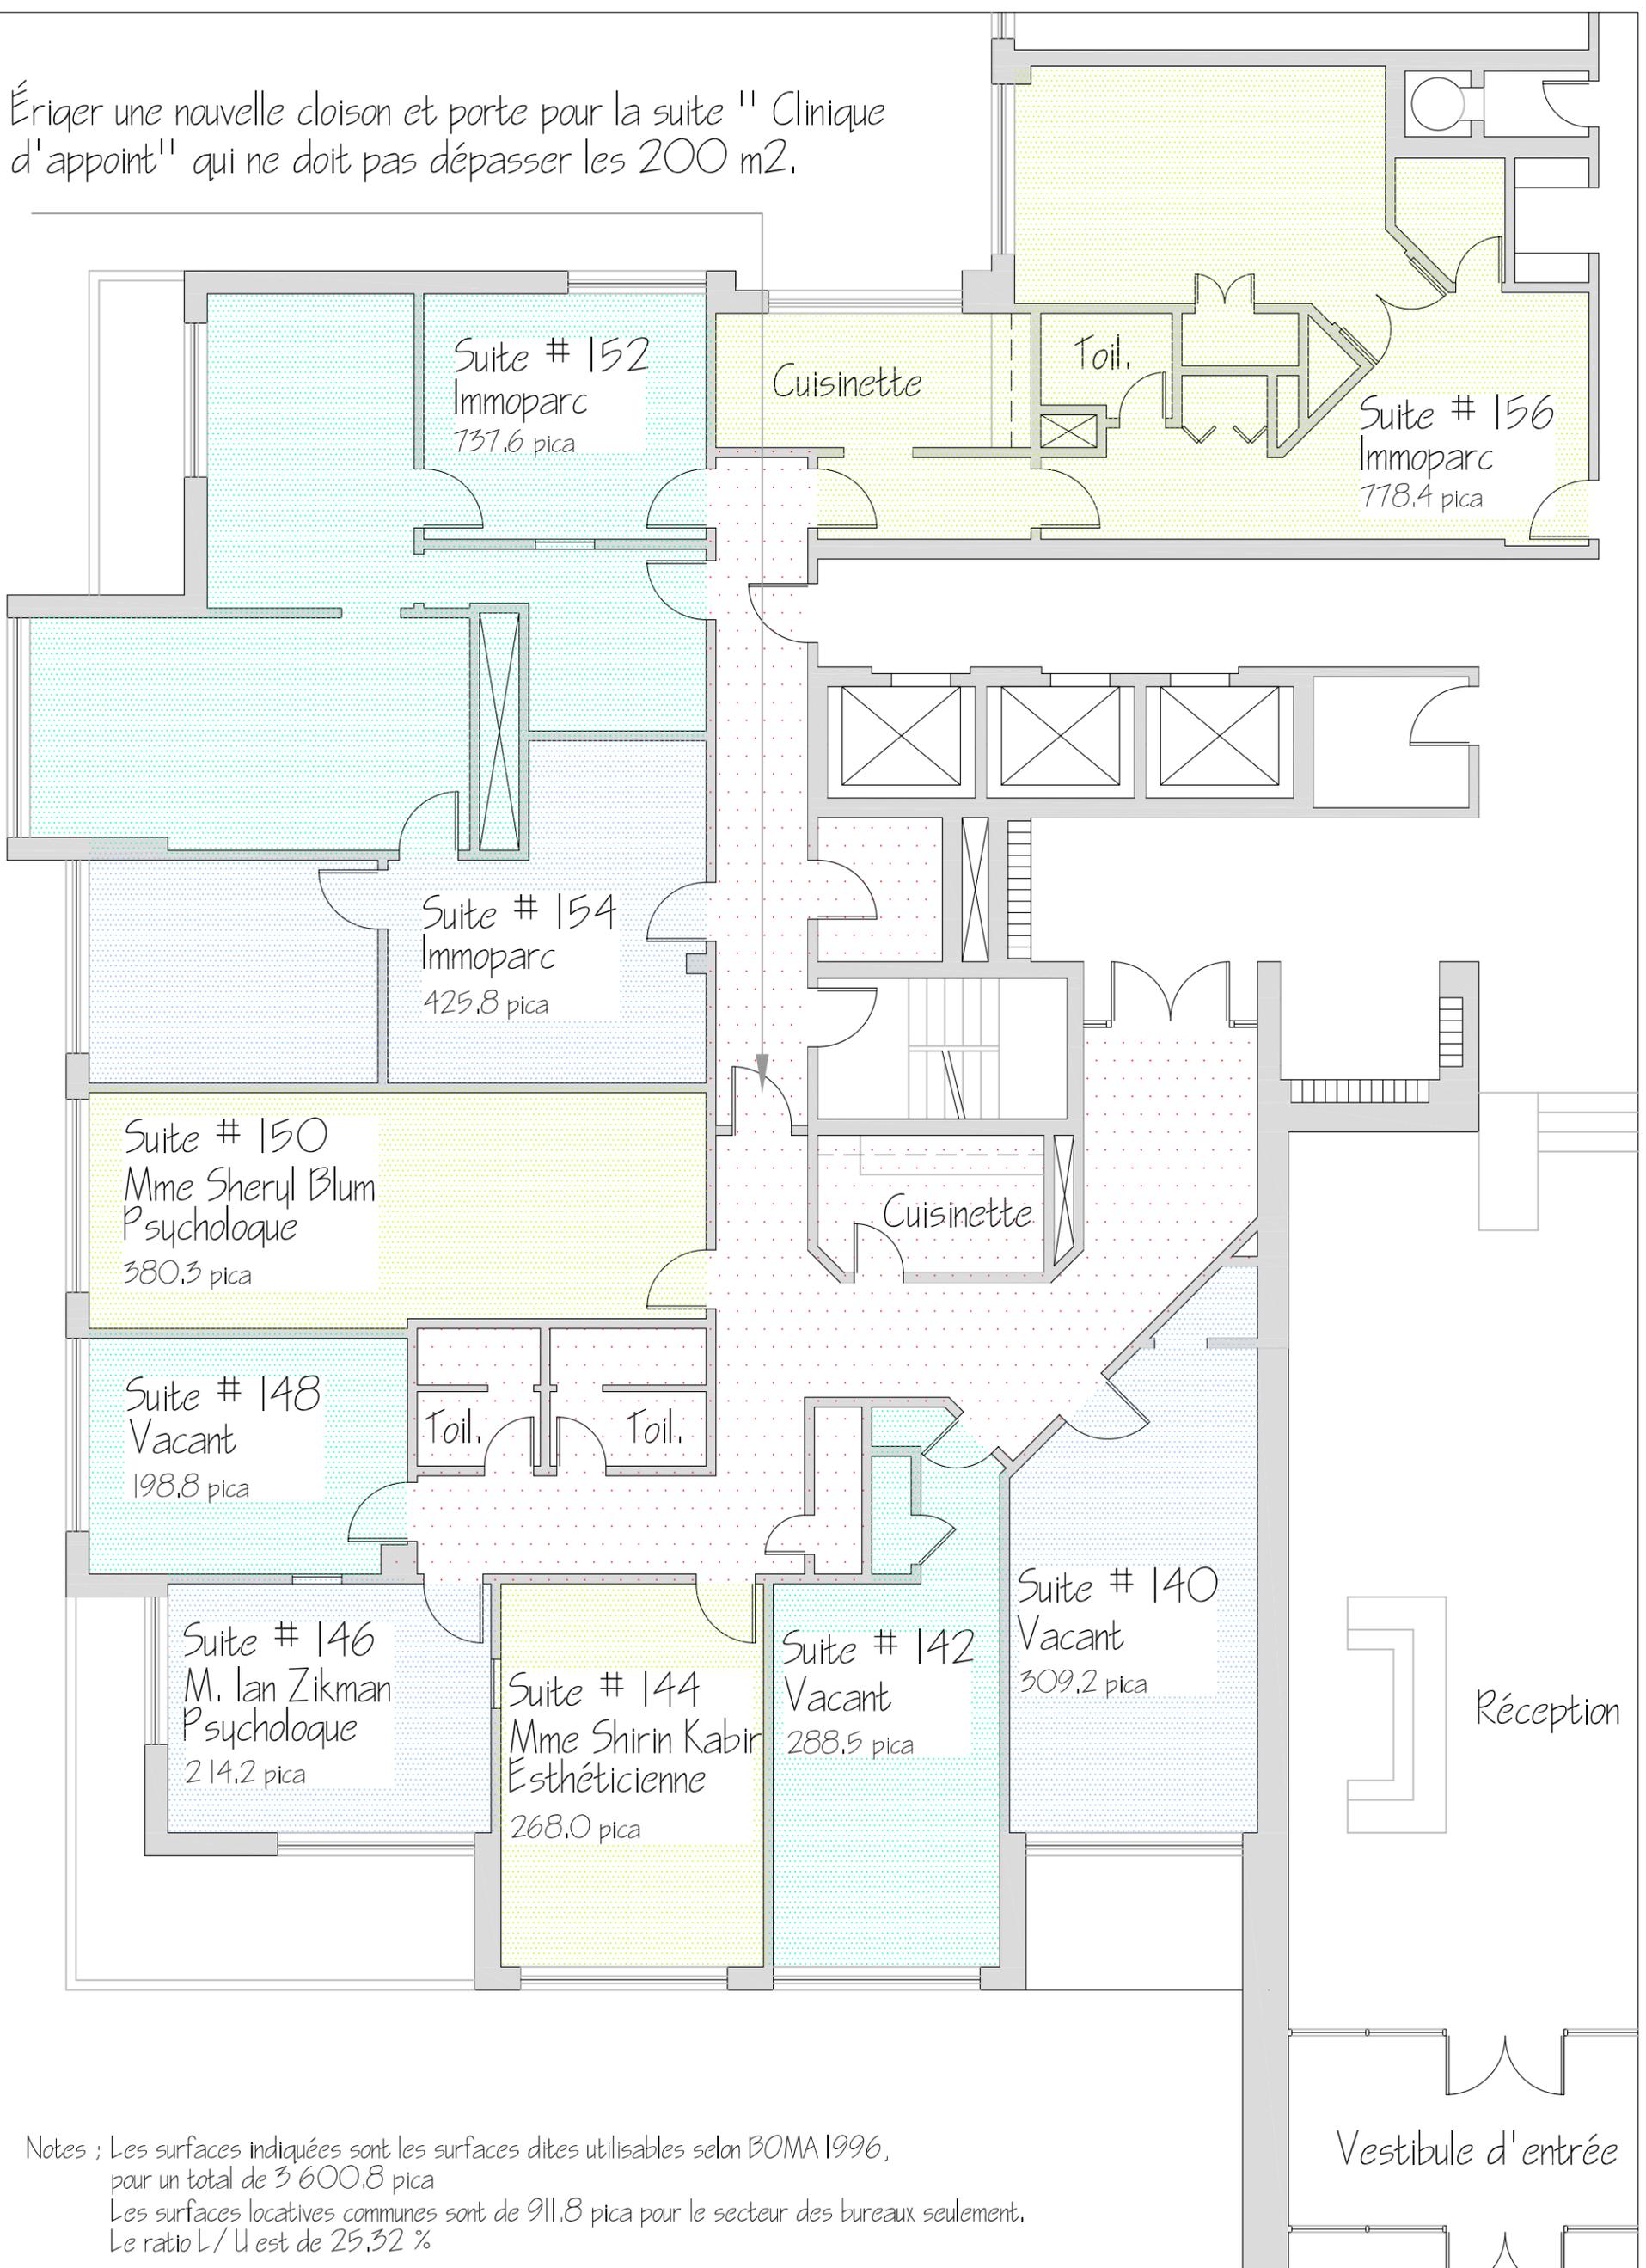

Notes : Les surfaces indiquées sont les surfaces dites utilisables selon BOMA 1996,  
pour un total de 3 600,8 pica  
Les surfaces locatives communes sont de 911,8 pica pour le secteur des bureaux seulement.  
Le ratio L/ U est de 25,32 %

"Le Parc"

3450 rue Drummond  
Montréal, Québec

Relevé et modifications des espaces locatifs au 31 octobre 2012  
Plan partiel de l'immeuble

Rez-de-Chaussée - Usages conditionnels "Clinique d'appoint"

Éch : 1/8" = 1'-0"  
Date : 21-11-2012

Construction Alfid Ltée.  
Michel Vinois, architecte

Dessin : A-101